


ELEWACJA BOCZNA skala 1:50

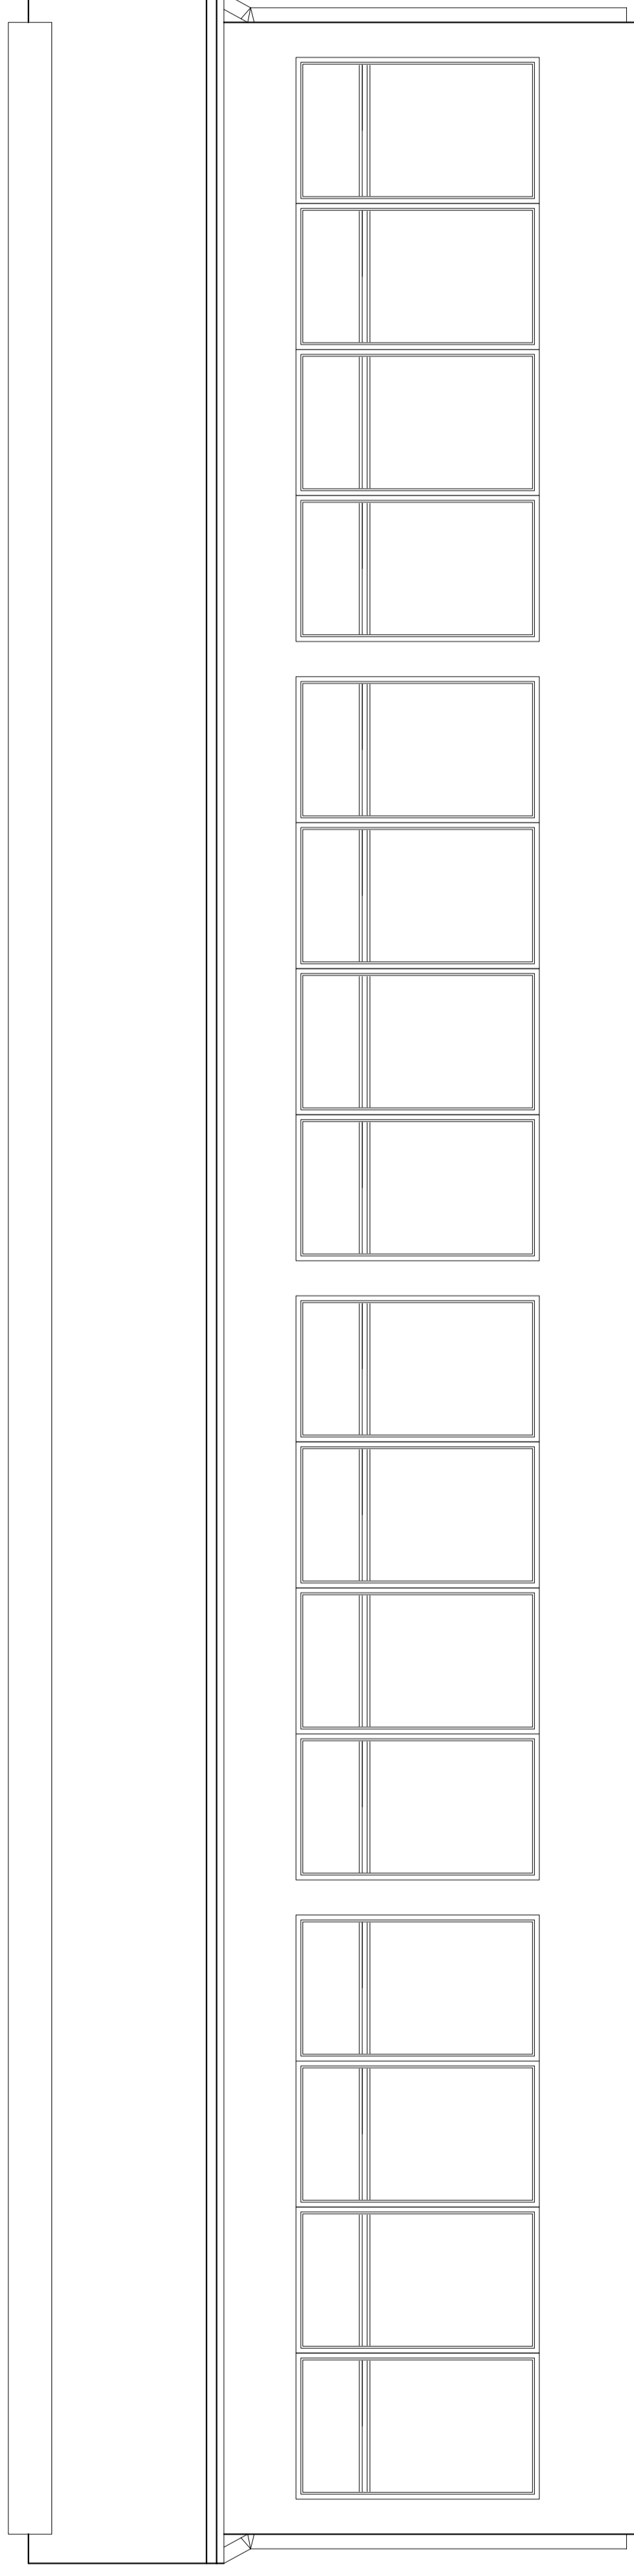

ELEWACJA BOCZNA skala 1:50

ZAKŁAD PROJEKTOWY ARCHITECTURA DR. HENRYK WITKOWSKI UL. SIEDLCE 11, ELŻBIĄSKA 7/22			
NAZWA:	ORGANOWA STACJA KONTROLI POJAZDÓW	SKALA 1:50	
OBJEKT:	BIURO UL. SIEDLCE 11, ELŻBIĄSKA 7/22		
RYSYSTYKA:	NR1	PROJEKT ARCHITEKTONICZNY	
ATTOR:			
PROJEKT:	nrp. inż. C.S. Spychalski ul. Siedlce 11, Elżbiąska 7/22 wpz. 22776/P/15	OPRACOWAŁA:	POOPRE:
		inż. inż. Anna Błach	