


ELEWACJA TYLNA skala 1:50

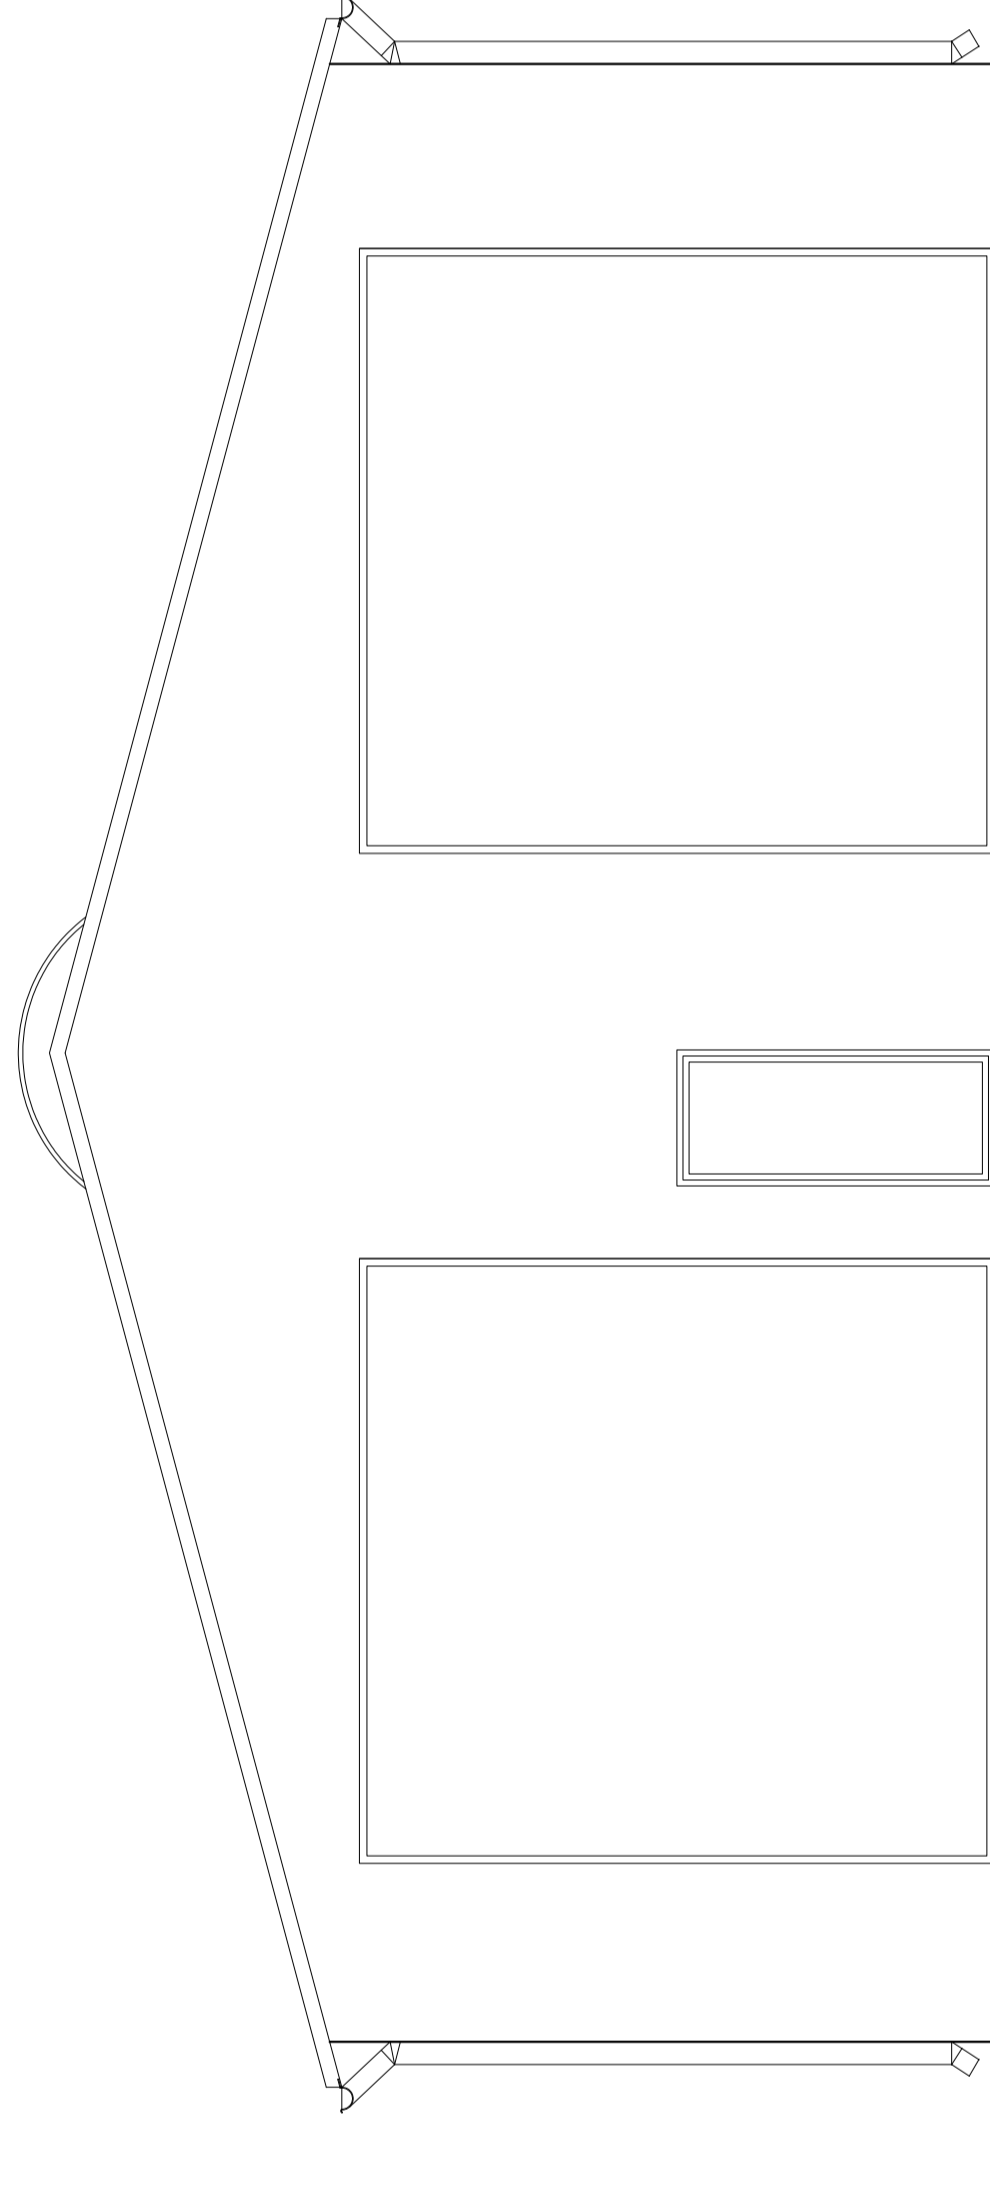

ELEWACJA FRONTOWA skala 1:50

ZAKŁAD USŁUGOWY ARCHITECTURA 08-110 SIEDLCE UL. FLORJANSKA 7/2		SKALA 1:50	
NAMWA	OBIEKTYWNA STACJA KONTROLI POZIOMYCH	PROJEKT	OPRACOWAŁA
OBIEKT:	SIEDLCE UL. FLORJANSKA 7/2	PROJEKT ARCHITEKTONICZNY	PROJEKT
KYBONER NR1			
AUTOR			
PROJEKT:			
mgr inż. Andrzej Szymanski		mgr inż. Anna Szymanska	
mgr inż. Andrzej Szymanski		mgr inż. Anna Szymanska	