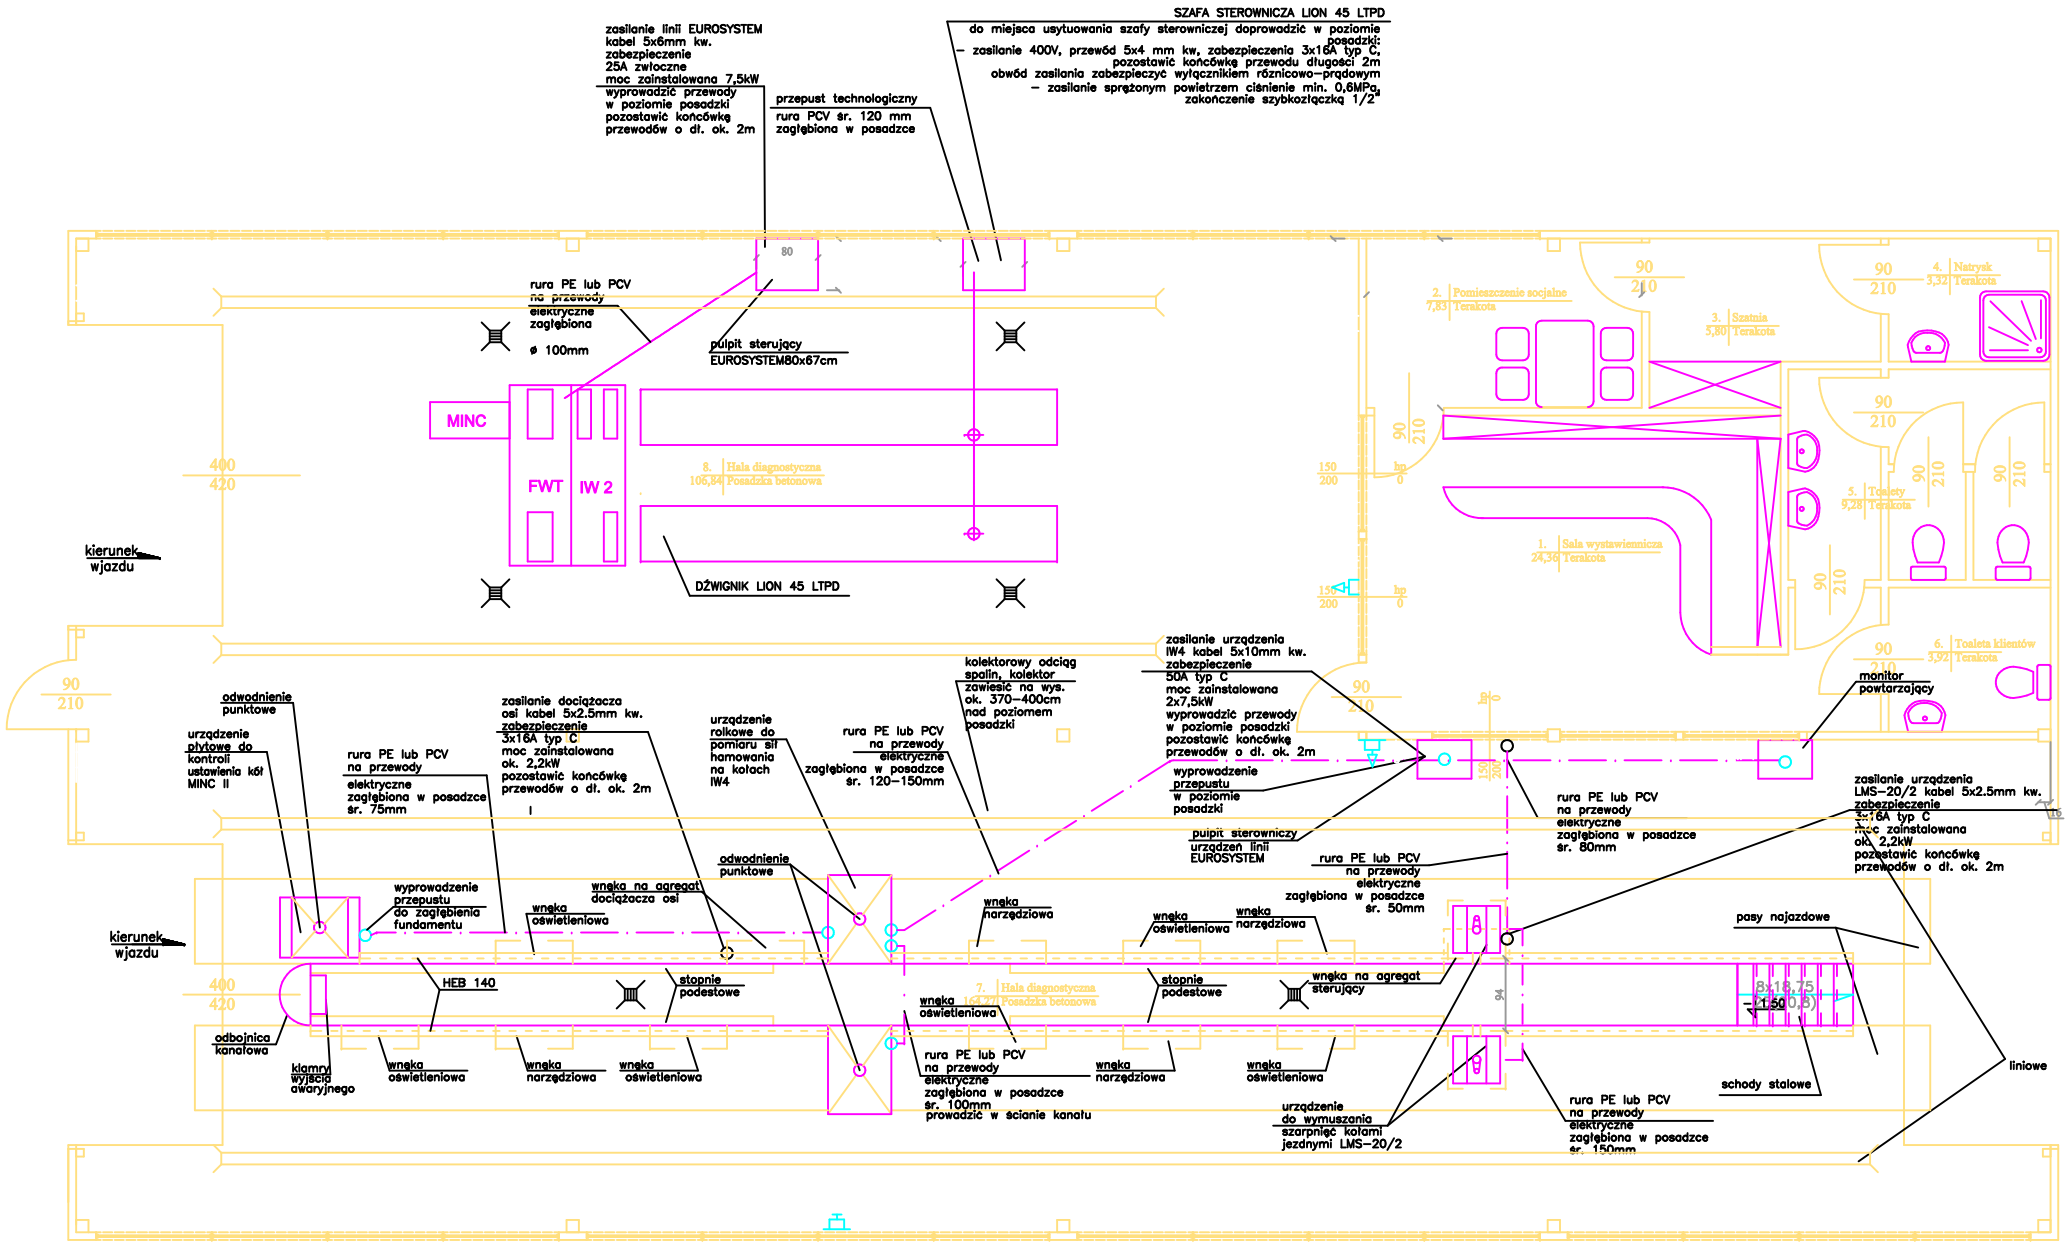

ZAKŁAD USŁUGOWY MIROSŁAW BURTA 08-110 SIEDLCE UL. FLORIAŃSKA 7/22			
NAZWA OBIEKTU:	OKRĘGOWA STACJA KONTROLI POJAZDÓW SIEDLCE UL. STARZYŃSKIEGO		
RYSUNEK NR 3	TECHNOLOGIA		SKALA 1:100
AUTOR PROJEKTU:	PODPIS:	OPRACOWAŁA:	PODPIS:
mgr inż. J. Chudawski UPR. GPB-4224/57/50/89		inż. Marcin Barczak	