


## PRZEKRÓJ A-A skala 1:50

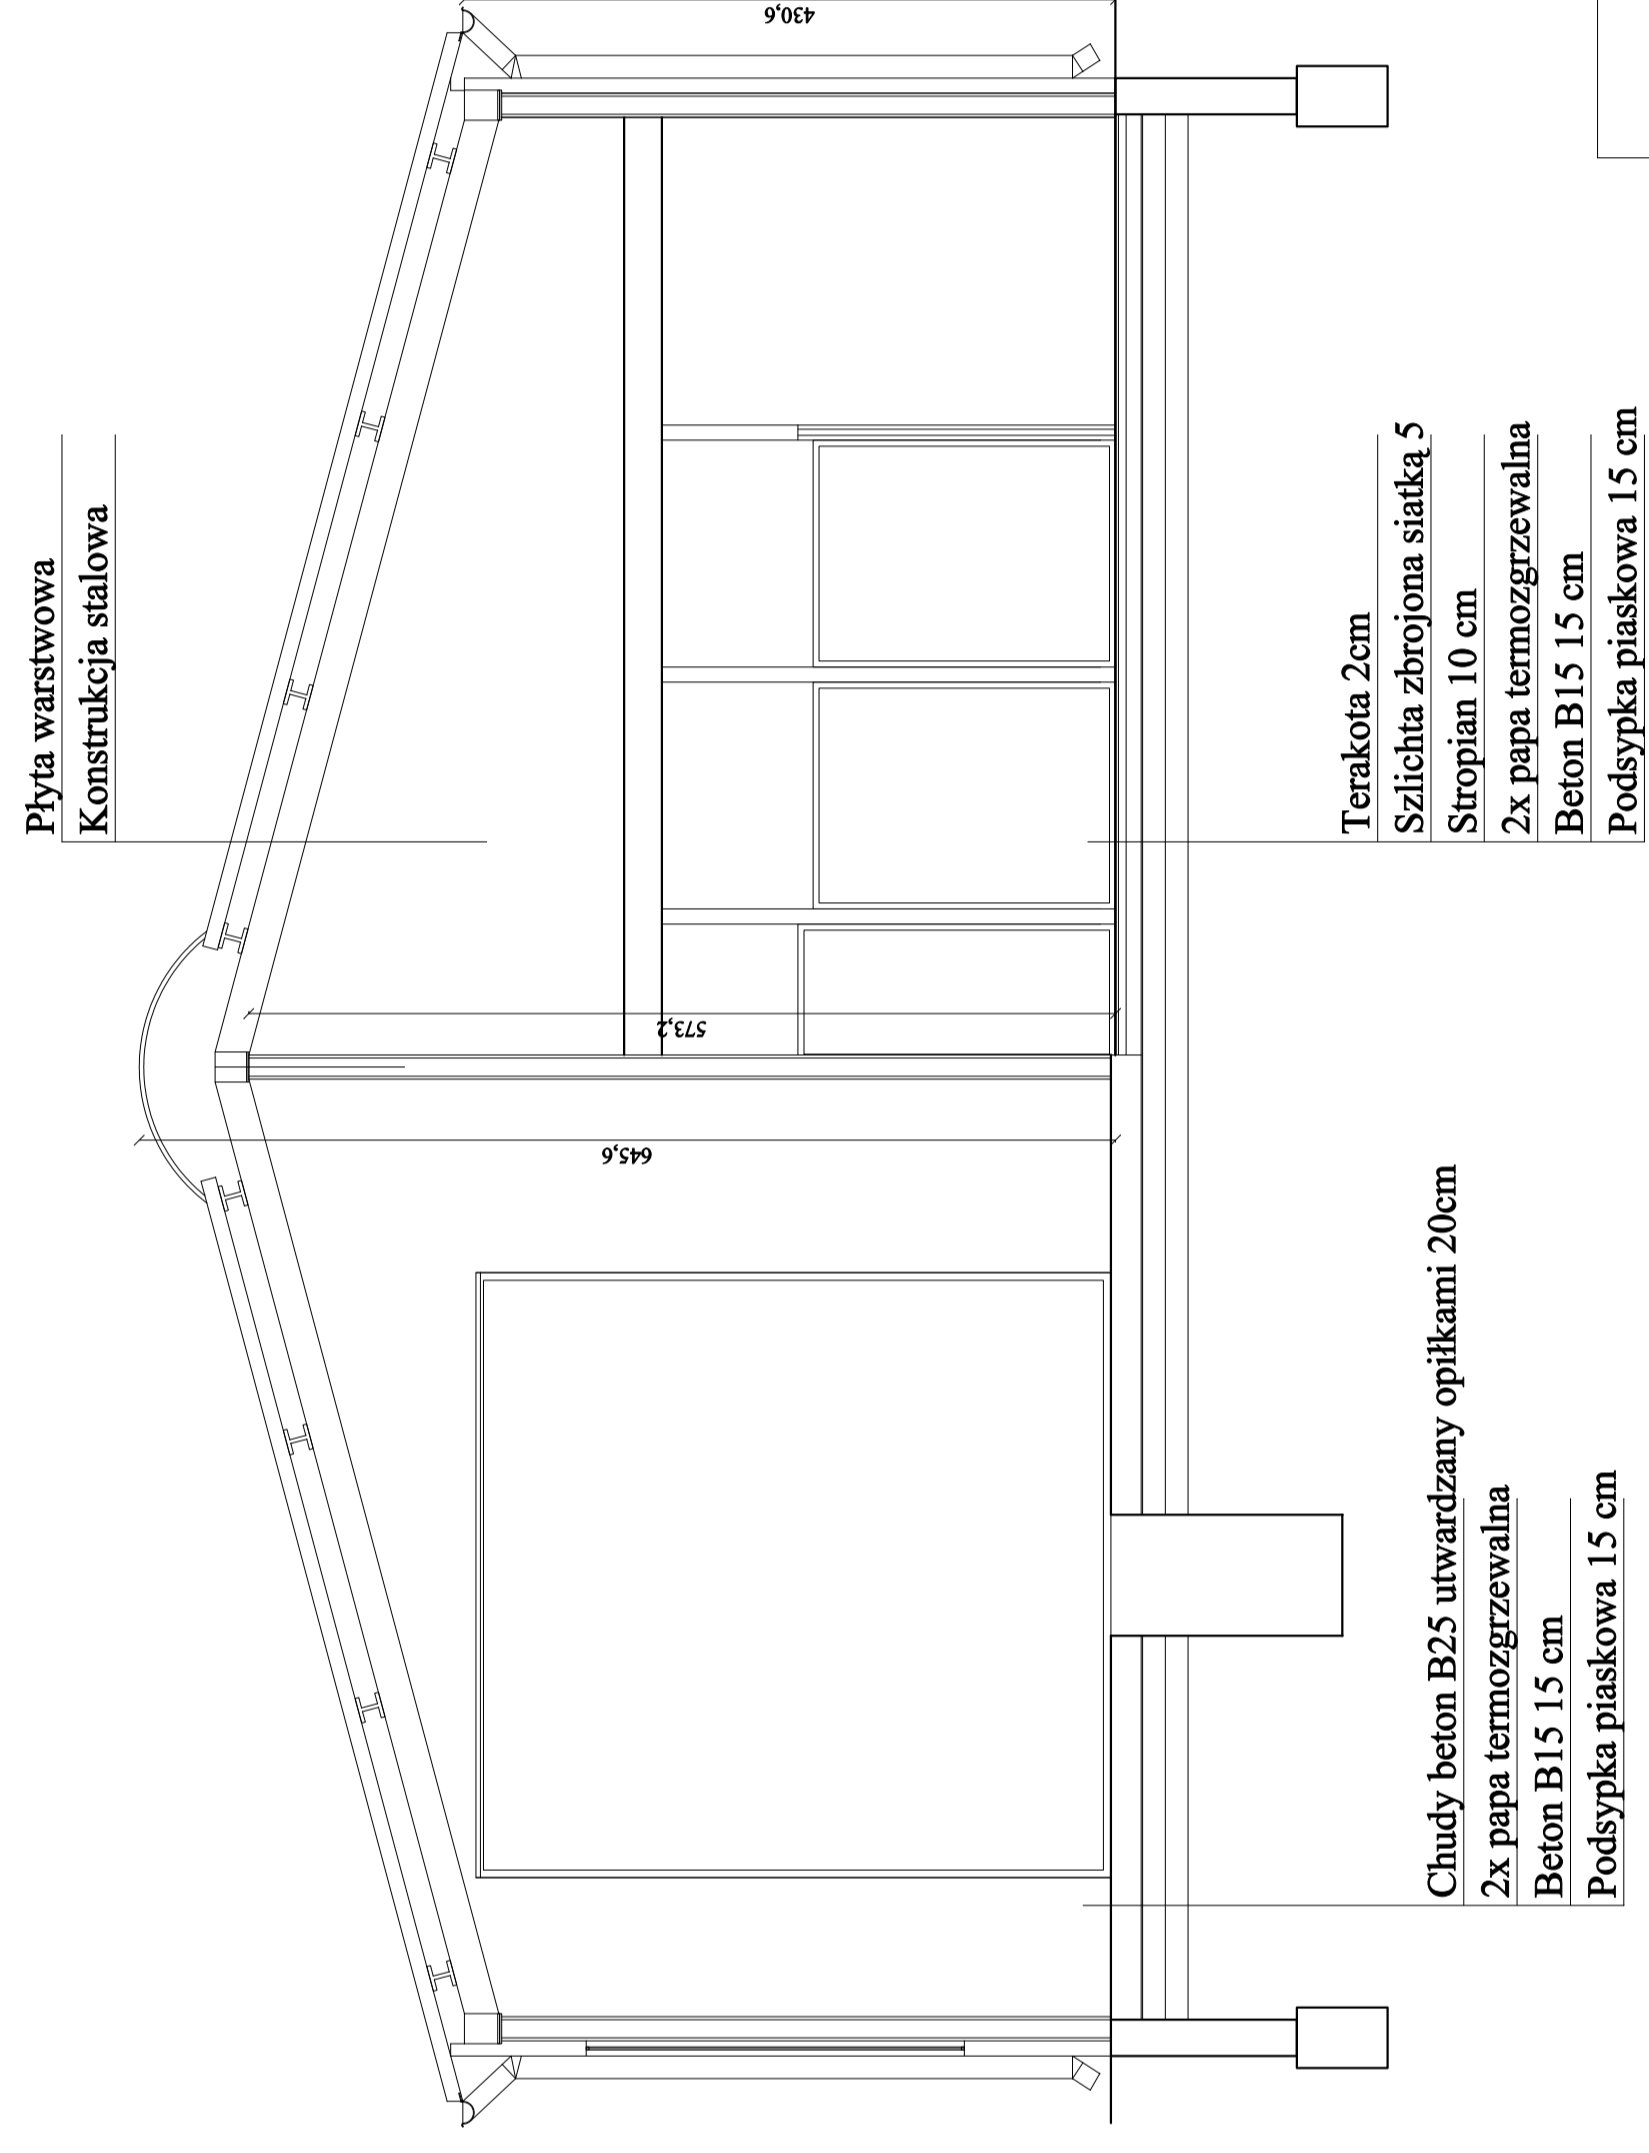

ZAKŁAD USŁUGOWY MIROSLAW BURTA 08-110 SIEDLCE UL. FLORIAŃSKA 7/22			
NAZWA OBIEKTU:	OKRĘGOWA STACJA KONTROLI POJAZDÓW SIEDLCE UL. STARZYŃSKIEGO		SKALA 1:50
RYSUNEK NR 3	PRZEKRÓJ A-A		
AUTOR PROJEKTU:	PODPIS:	OPRACOWAŁA:	PODPIS:
MGR INŻ. CZESŁAW SPRYCHA UPR. 217/161/15		MGR INŻ. MIROSLAW BURTA UPR. 81724/12/84	MGR INŻ. ANNA BURTA